① 防火扉
② 第一緞帳(電動)
③ オペラカーテン
④ 第二緞帳(電動)
⑤ 暗転幕
⑥ 第一袖幕
⑦ 第一BL
⑧ 第一天反(電動)
⑨ 第一文字
⑩ 第一AL(電動)
⑪ バトン1
⑫ バトン2(トラス)
⑬ 第二袖幕
⑭ 第二AL(電動)
⑮ 第二文字
⑯ バトン3(トラス)
⑰ 第二天反(電動)
⑱ バトン4
⑲ 第三AL(電動)
⑳ 第一中割幕(電動)
㉑ 第三文字
㉒ 第一BL(電動)
㉓ バトン5
㉔ 第四AL(電動)
㉕ バトン6(トラス)
㉖ 第三天反(電動)
㉗ 第四文字
㉘ バトン7(トラス)
㉙ 第三袖幕
㉚ 第五AL(電動)
㉛ 第二中割幕(電動)
㉜ バトン8(トラス)
㉝ 正反(電動)
㉞ バトン9(トラス)
㉟ バトン10(トラス)
㊱ 第六AL(電動)
㊲ 第五文字
㊳ 第四袖幕
㊴ バトン11(トラス)
㊵ UHL(電動)
㊶ バトン12(トラス)
㊷ バトン13(トラス)
㊸ バトン14
㊹ 大黒幕
㊺ ホリゾント幕(電動)

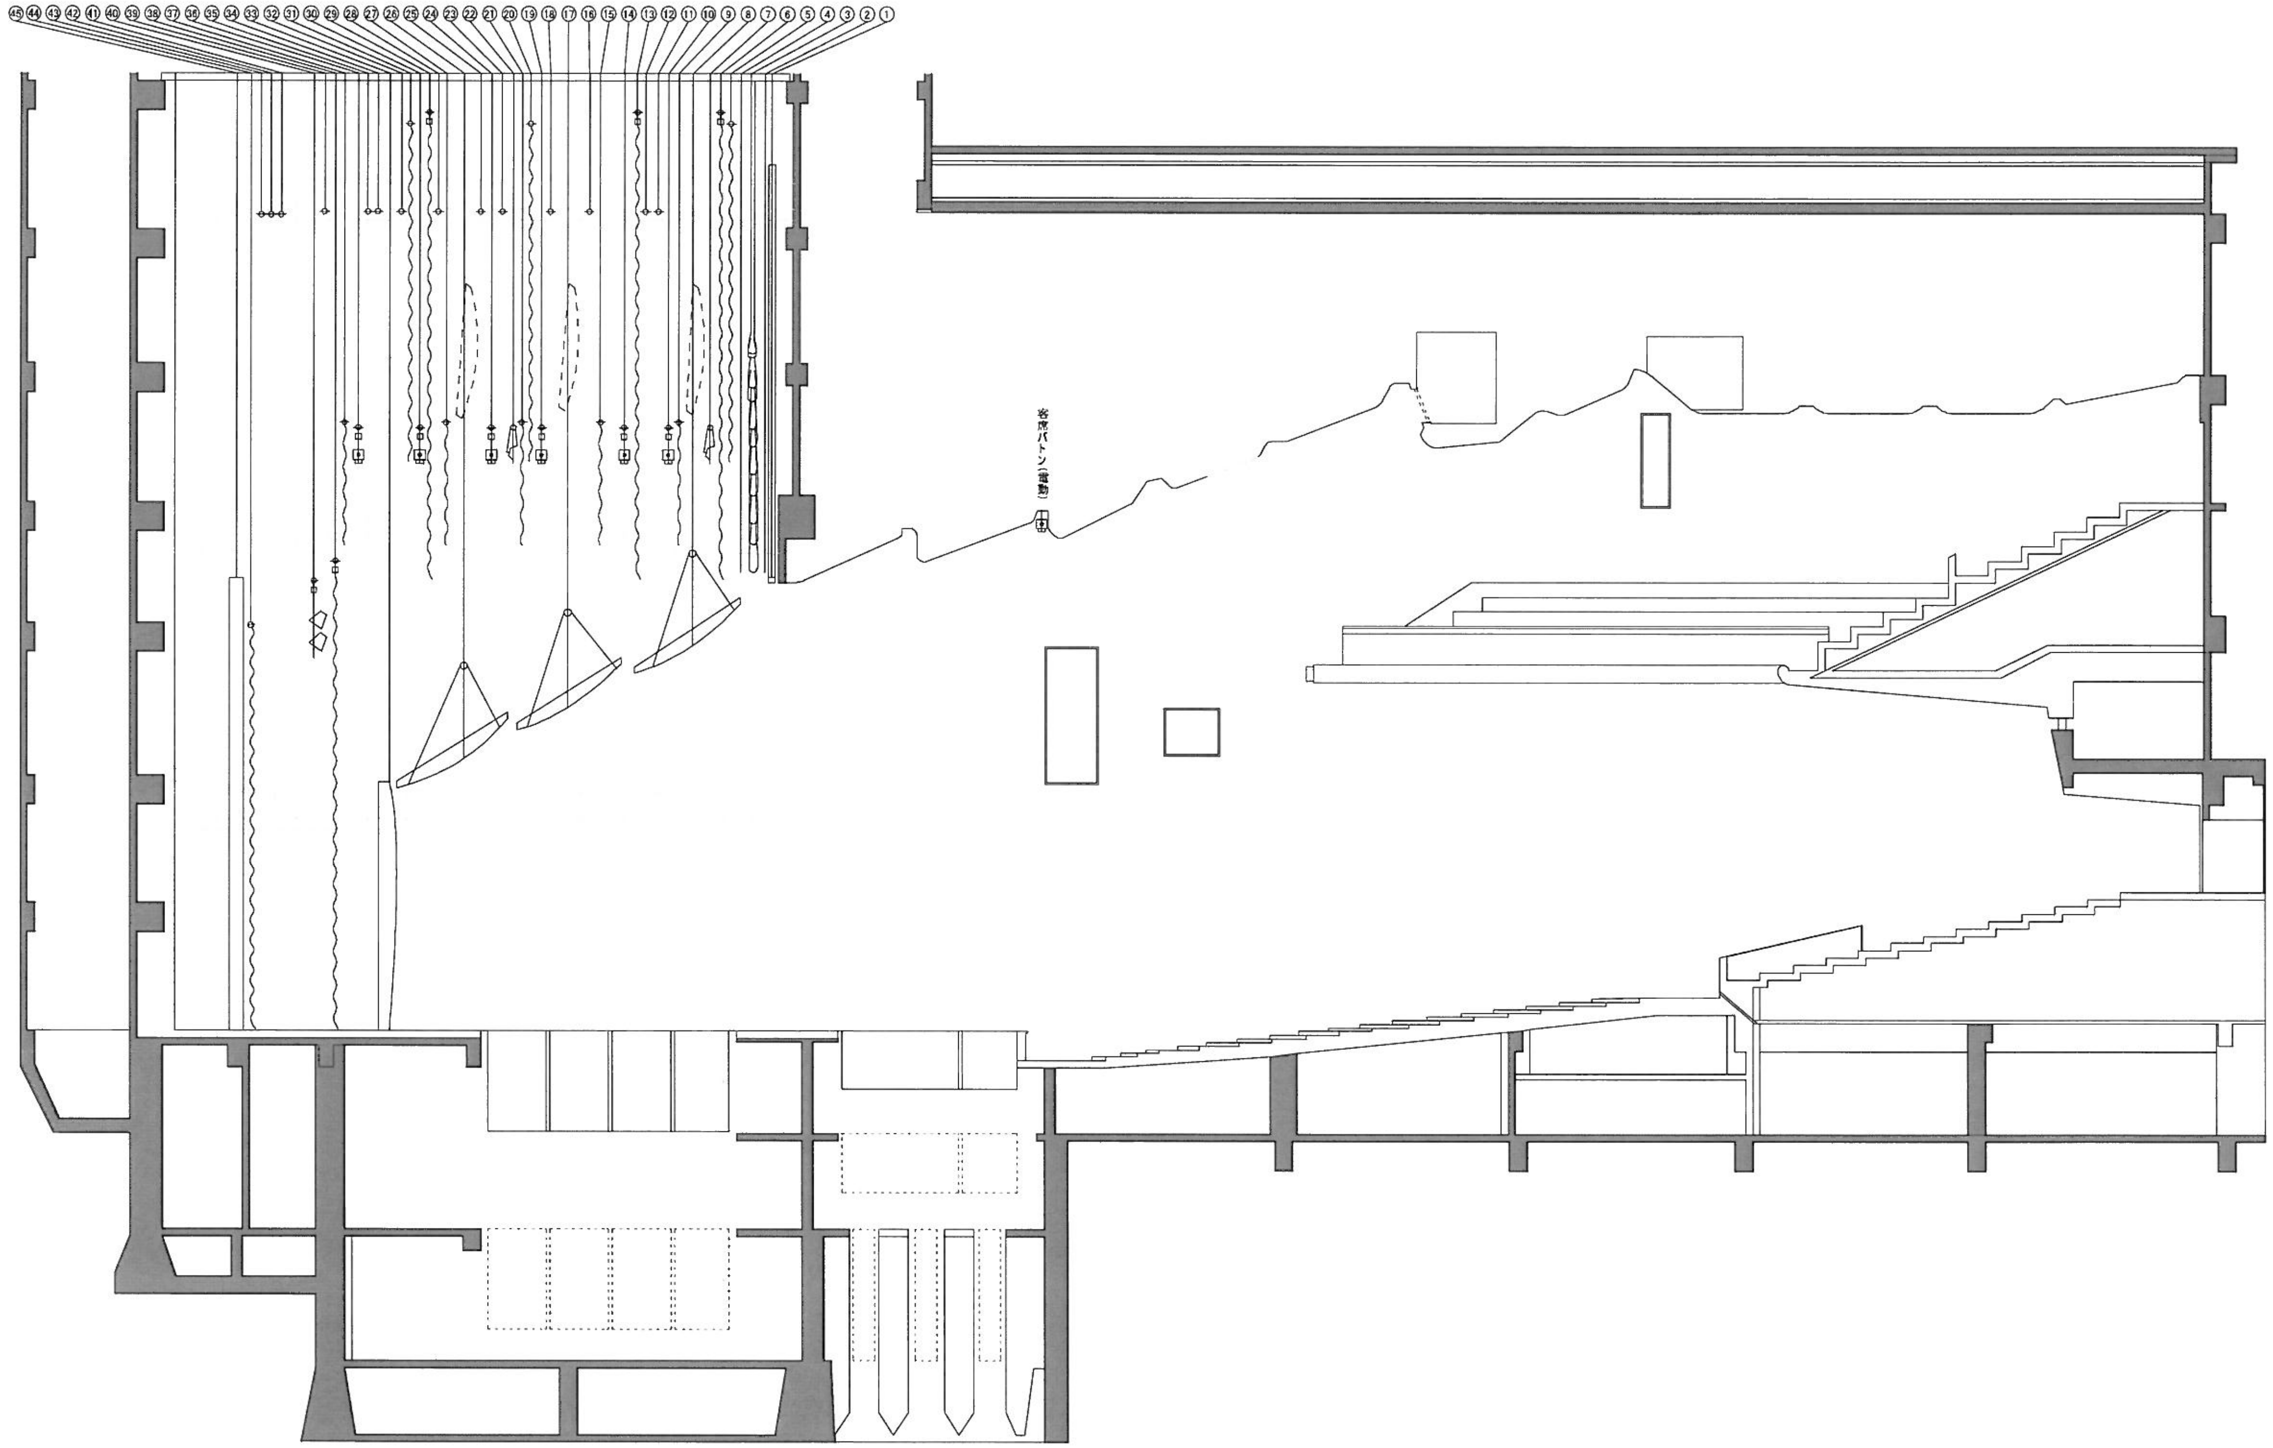
㊺ ㊹ ㊸ ㊷ ㊶ ㊵ ㊴ ㊳ ㊲ ㊱ ㉟ ㉞ ㉝ ㉜ ㉛ ㉚ ㉙ ㉘ ㉗ ㉖ ㉕ ㉔ ㉓ ㉒ ㉑ ⑳ ⑲ ⑱ ⑰ ⑯ ⑮ ⑭ ⑬ ⑫ ⑪ ⑩ ⑨ ⑧ ⑦ ⑥ ⑤ ④ ③ ② ①
客席バトン(電動)

さっぽろ芸術文化の館

A3 1/200